


Henning Bau GmbH

Vollsperrung Schwalbacherstr. 24

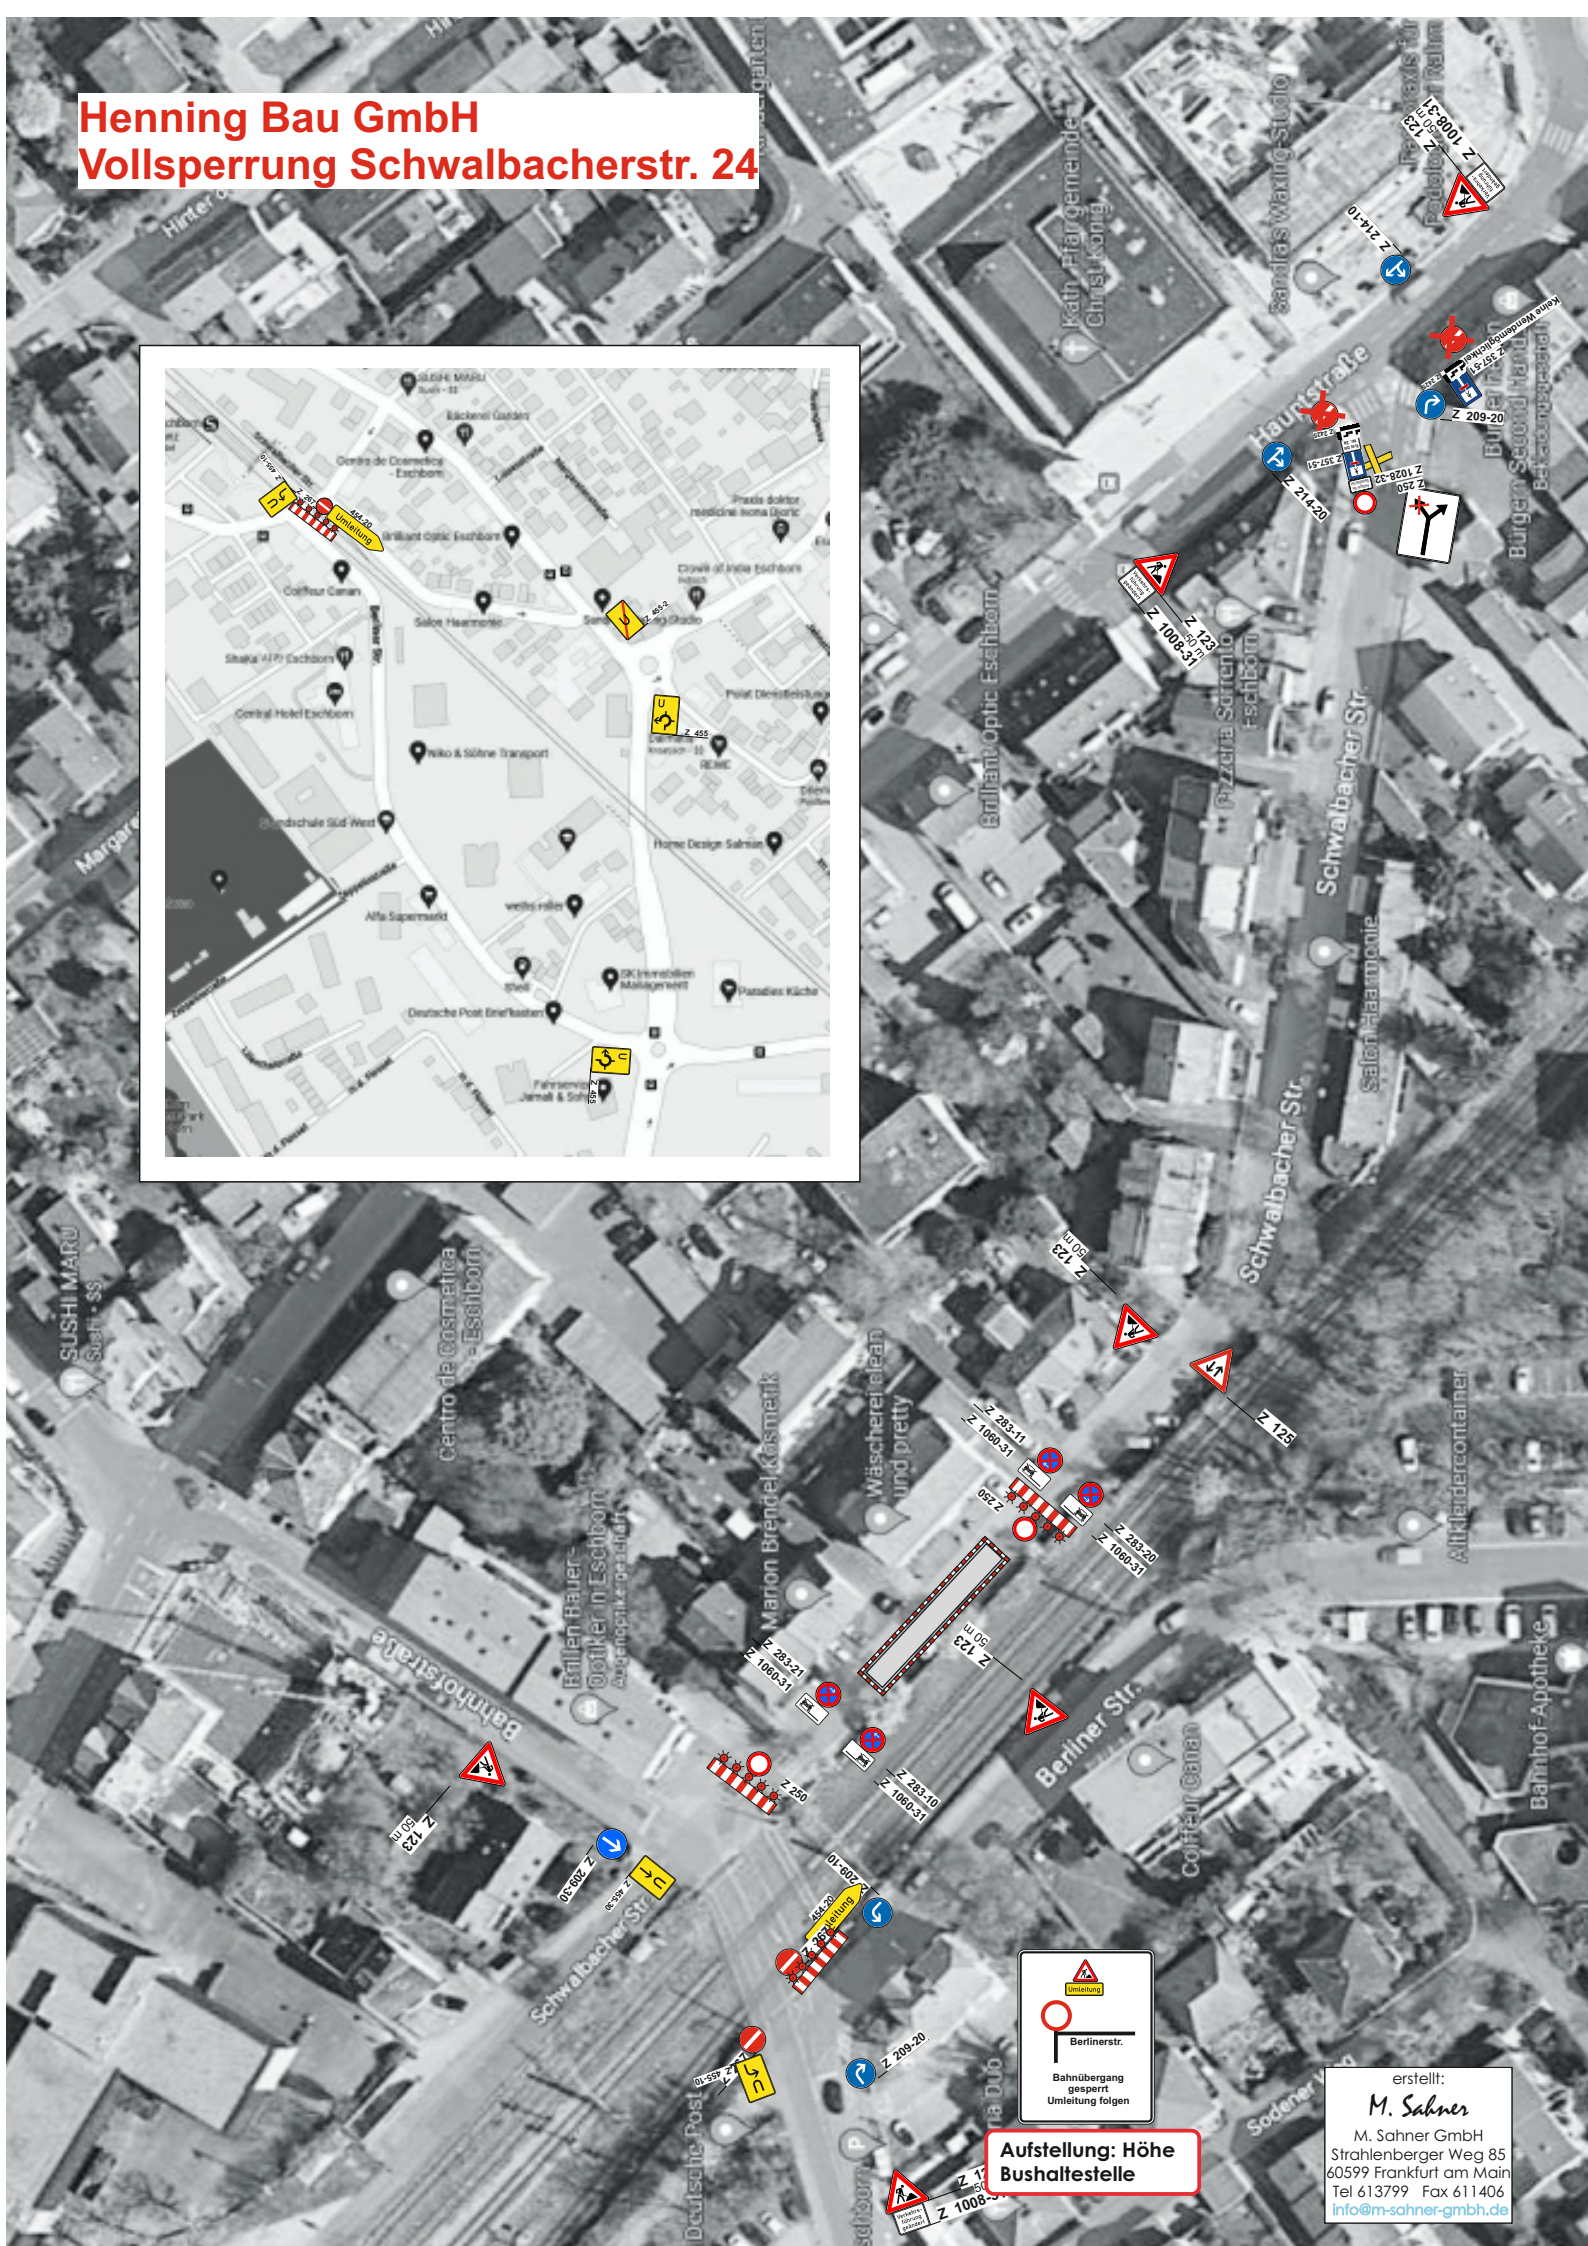

Aufstellung: Höhe Bushaltestelle

erstellt:
M. Sahner
M. Sahner GmbH
Strahlenberger Weg 85
60599 Frankfurt am Main
Tel 613799 Fax 611406
Info@m-sahner-gmbh.de