

Detail Pflanzinsel, Maßstab 1 : 25



Aufbau Grünflächen

- 0 bis -5 cm frei
- 5 bis -35 cm Pflanzsubstrat
- 35 bis -60 cm Baumssubstrat (in Fahrbahnnähe verdichtbar)

Oberbodenflächen

- 0 bis -30 cm Oberboden

Deckenaufbau Gehwegüberfahrt PKW / LKW

- 10 cm Verbundsteinpflaster Doppel-T, anthrazit
- 4 cm Brechsand-Splitt-Gemisch 2/5 mm
- 26/36 cm Schottertragschicht 0/32 mm
- 40/50 cm Gesamtstärke

Deckenaufbau Parkstreifen

- 10 cm Verbundsteinpflaster Doppel-T, anthrazit
- 4 cm Brechsand-Splitt-Gemisch 2/5 mm
- 36 cm Schottertragschicht 0/45 mm
- 50 cm Gesamtstärke

Deckenaufbau gem. RStO 12 Belastungsklasse 3.2, Zeile 1


- 4 cm Splittmastixasphalt SMA 11 S
- 6 cm Asphaltbinder AC 16 BS
- 12 cm Asphalttragschicht AC 32 TS
- 38 cm Schottertragschicht 0/45 mm
- 60 cm Gesamtstärke

Deckenaufbau Radweg und komb. Geh- und Radweg

- 4 cm Asphaltbeton AC 5 DL
- 8 cm Asphalttragschicht AC 22 TL
- 28 cm Schottertragschicht 0/32 mm
- 40 cm Gesamtstärke

Deckenaufbau Gehweg

- 8 cm Verbundsteinpflaster Doppel-T, grau
- 4 cm Brechsand-Splitt-Gemisch 2/5 mm
- 28 cm Schottertragschicht 0/32 mm
- 40 cm Gesamtstärke

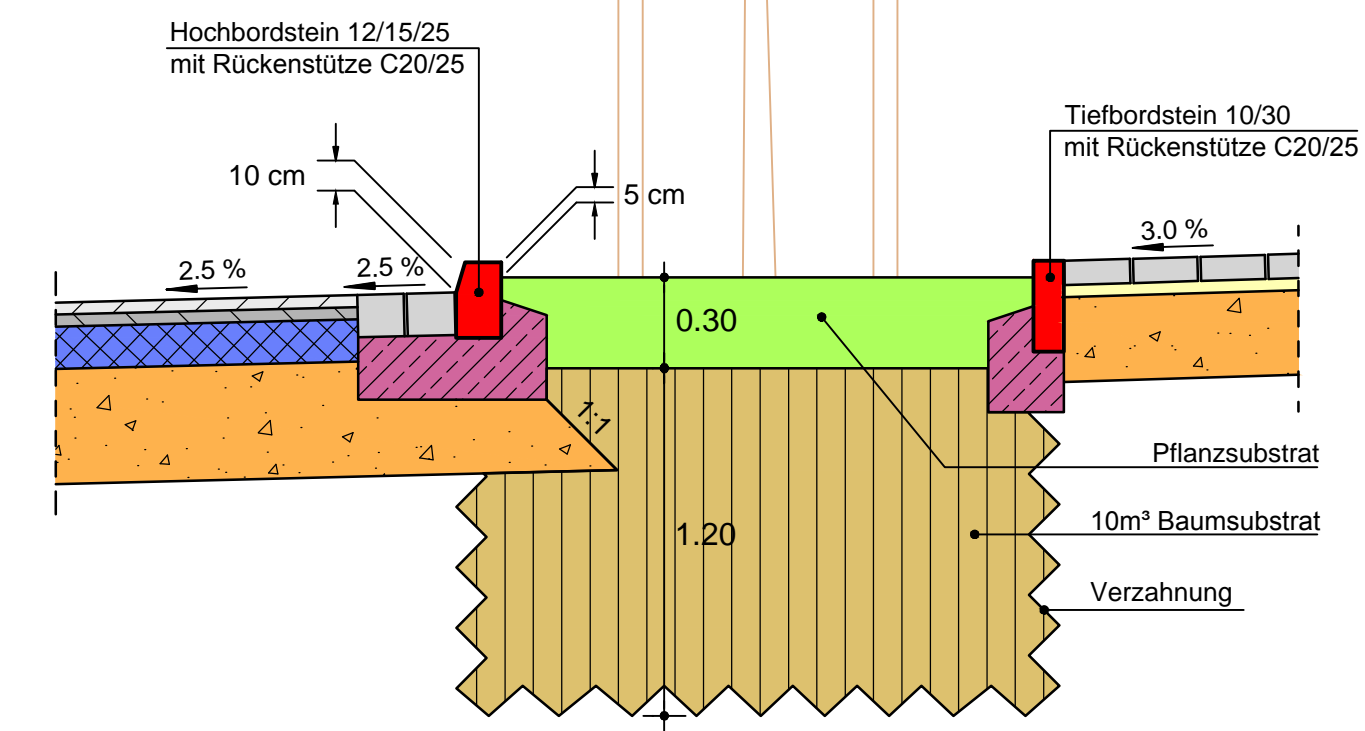

Nr.	Art der Änderung	Datum	Name

BURGHOLZER-TRIEB		Datum	Zeichen
PARTNERSCHAFTSGESELLSCHAFT MB&B		27.03.2017	Kuc.
BERATENDE INGENIEURINNEN VBI		27.03.2017	Kuc.
VERKEHRSPLANUNG - TIEFBAUPLANUNG		29.03.2017	
VERMESSUNG - BAULEITUNG			

E-MAIL: ING@BURGHOLZER-TRIEB.DE
TELEFON: 06173 / 7242 - TELEFAX: 06173 / 5766
GESCHWISTER-SCHOLL-STR. 8 - 61476 KRONBERG IM TAUNUS

Magistrat der Stadt Eschborn

Anlage : 14
Blatt Nr. : 1
Reg. Nr. :

Kronberger Straße
zwischen L 3005
und Bahnübergang
Ausführungsplanung

Aufgestellt: Eschborn, den

Geprüft:

Datum Name

bearbeitet		
gezeichnet		
geprüft		

Straßenquerschnitt
Maßstab: 1 : 25